

ΕΦΗΜΕΡΙΣ ΤΗΣ ΚΥΒΕΡΝΗΣΕΩΣ

ΤΗΣ ΕΛΛΗΝΙΚΗΣ ΔΗΜΟΚΡΑΤΙΑΣ

ΤΕΥΧΟΣ ΤΕΤΑΡΤΟ Αρ. Φύλλου 483

10 Μαΐου 1993

ΠΕΡΙΕΧΟΜΕΝΑ

ΑΝΑΔΑΣΩΣΕΙΣ

ΑΠΟΦΑΣΕΙΣ

Αριθ. 3574 (1)

Κήρυξη ως αναδασωτέας έκτασης 0,200 στρεμμάτων, στη θέση Λακαντέ της Κοινότητας Πλατανόβρυσης του Νομού Αχαΐας.

Ο ΝΟΜΑΡΧΗΣ ΑΧΑΪΑΣ

Έχοντας υπόψη:

1. Το άρθρο 117 παρ. 3 του Συντ/τος της Χώρας.

2. Τις διατάξεις του Ν. 3200/55 περί διοικητικής αποκέντρωσης, όπως τροποποιήθηκε και συμπληρώθηκε μεταγενέστερα με το Ν.Δ. 532/70.

3. Τις διατάξεις του Ν. 998/1979 «περί προστασίας των δασών και των δασικών εν γένει εκτάσεων της Χώρας» και συγκεκριμένα:

α) Του άρθρου 41 παρ. 1.

β) Του άρθρου 38 παρ. 1.

γ) Του άρθρου 70 παρ. 3 όπως συμπληρώθηκε με Ν. 2040/92.

4. Τις δ/γές του Υπουργείου Γεωργίας:

α) 160417/1180/8.7.80,

β) 182447/3049/24.9.80.

Την με αριθ. Ζα/160/26.1.84 απόφαση του Νομάρχη Αχαΐας, περί εξουσιοδότησης των προϊσταμένων των Υπηρεσιών να υπογράφουν με εντολή Νομάρχη, αποφασίζουμε:

Κηρύσσουμε αναδασωτέα, με σκοπό την επανίδρυση, με φυσική αναγέννηση, της δασικής βλάστησης, που καταστράφηκε παράνομη εκχέρσωση και κατάληψη από τους 1) Άγγελο Χρ. Κωνσταντινόπουλο και 2) Χρήστο Αγγ. Κωνσταντινόπουλο κατοίκους Πλατανόβρυσης τη δημόσια δασική έκταση για την οποία εκδόθηκε το αριθ. 3429/18/26.4.93 Π.Δ. αποβολής της υπηρεσίας μας εμβαδού 0,200 στρεμμάτων που βρίσκεται στη θέση Λακαντέ της Κοινότητας Πλατανόβρυσης και προσδιορίζεται από τα στοιχεία Α, Β, Γ, Δ, Α όπως φαίνονται στο συνημμένο διάγραμμα, το οποίο αποτελεί αναπόσπαστο μέρος της απόφασης αυτής και έχει όρια:

Ανατολικά: Με δημόσια Δασική έκταση.

Δυτικά: Ομοίως.

Βόρεια: Ομοίως.

Νότια: Ομοίως.

Η παρούσα ισχύει μετά τη δημοσίευσή της στην Κοινότητα Πλατανόβρυσης σύμφωνα με το άρθρο 37 Ν. 3200/55.

Η απόφαση αυτή να δημοσιευθεί στην Εφημερίδα της Κυβερνήσεως.


Πάτρα, 26 Απριλίου 1993

Με εντολή Νομάρχη

Ο Δασάρχης

ΝΙΚ. ΠΕΤΡΑΚΗΣ

Ανήκει στην αριθ. 3574/26-4-73 απόφαση Δασάρχου Πατρών
Απόσπασμα φύλλου χάρτη κλίμακας 1:50.000
Υπόμνημα + = Θέση αναδασωτέας

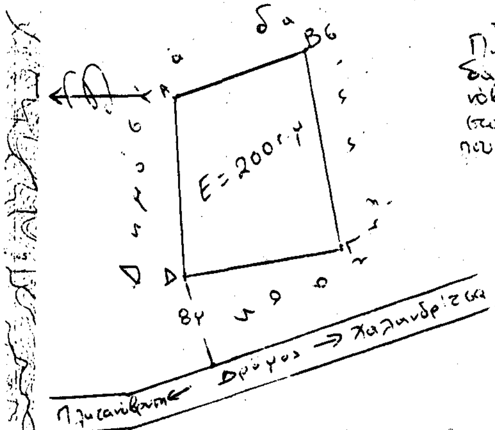

ΤΟΠΟΓΡΑΦΙΚΟ ΔΙΑΓΡΑΜΜΑ

Παρανόμως χερσωθείσας και καταληφθείσας δημοσίας δασικής έκτασης στη θέση "Λακκανέ" περιφέρειας Πλατανόβρυσης από τους Άγγελο Χρ. Κωνσταντινόπουλο και Χρήστο Αγγ. Κωνσταντινόπουλο κατοίκους Πλατανόβρυσης και που κηρύσσεται αναδασωτέα Κλίμακα 1:500

Θεωρήθηκε
Πάτρα 26-4-73
Ο Δασάρχης

Νικ. Πετράκης
Δασολόγος

Πλατανόβρυση
Χαλανδρίτσα
Πέρα Κάμπος

Αριθ. 821 (2)

Κήρυξη ως αναδασωτέας έκτασης 1.460. στρεμμάτων, στη θέση Μανδράκι-Κάραβος περιφ. Δήμου Σκιάθου Νομού Μαγνησίας.

Ο ΝΟΜΑΡΧΗΣ ΑΧΑΪΑΣ

Έχοντας υπόψη:

1. Τις διατάξεις του Ν. 3200/55 περί διοικητικής αποκέντρωσης, όπως τροποποιήθηκε και συμπληρώθηκε μεταγενέστερα με το Ν.Δ. 532/70.

2. Τις διατάξεις του άρθρου 117 παρ. 3 του Συντάγματος.

3. Τις διατάξεις του Ν. 998/1979 «περί προστασίας των δασών κ.λπ.» και ειδικότερα:

α) Του άρθρου 41 παρ. 1.

β) Του άρθρου 38 παρ. 1.

4. Τις διαταγές του Υπουργείου Γεωργίας:

α) 160417/1180/8.7.80,

β) 182447/3049/24.9.80.

5) Την με αριθ. 505/14.4.93 πρόταση του Δασαρχείου Σκοπέλου με την οποία προτείνεται η κήρυξη της έκτασης που αναφέρεται στο θέμα ως αναδασωτέα.

6) Την με αριθμ. 14650/87 απόφαση του Νομάρχη Μαγνησίας, με την οποία ανατέθηκε η αρμοδιότητα υπογραφής των αποφάσεων κηρύξεως εκτάσεων ως αναδασωτέων, στον Δ/ντή Δασών Μαγνησίας, αποφασίζουμε:

Κηρύσσουμε αναδασωτέα, με σκοπό τη διατήρηση του χαρακτήρα της ως δασικής και την αποκατάσταση με φυσική αναγέννηση της βλάστησης που καταστράφηκε από πυρκαϊά τη δημοτική δασική έκταση εμβαδού χιλίων τετρακοσίων εξήντα (1.460) στρεμμάτων που βρίσκεται στη θέση Μανδράκι-Κάραβος Δήμου Σκιάθου, προσδιορίζεται από οριογραμμη .-.-.-.-.- και έχει όρια:

Ανατολικά: Δημοτικό δάσκος και γεωργικές καλλιέργειες.

Δυτικά: Όμοια ως άνω.

Βόρεια: Δημοτικό δάσος.

Νότια: Δημοτικό δάσος, γεωργικές καλλιέργειες και θάλασσα

όπως φαίνεται στο συνημμένο διάγραμμα που αποτελεί αναπόσπαστο μέρος της απόφασης αυτής.

Η απόφαση αυτή να δημοσιευθεί στην Εφημερίδα της Κυβερνήσεως.

Βόλος, 26 Απριλίου 1993

Με εντολή Νομάρχη
Ο Δ/ντής Δασών κ.α.α.
ΚΩΝ. ΣΑΚΕΛΛΑΡΙΟΥ

ΑΠΑΛΛΟΤΡΙΩΣΕΙΣ

ΑΠΟΦΑΣΕΙΣ

Αριθ. 311 (3)

Αναγκαστική απαλλοτρίωση ακινήτων στο Αλεποχώρι Μεγαρίδος Αττικής για αρχαιολογικούς σκοπούς.

Ο ΝΟΜΑΡΧΗΣ ΔΥΤΙΚΗΣ ΑΤΤΙΚΗΣ

Έχοντας υπόψη:

1. Τις διατάξεις του Ν.Δ. 797/1971 περί αναγκαστικών απαλλοτριώσεων σε συνδυασμό με τις διατάξεις του Β.Δ. αριθ. 139/1971 περί αρμοδιότητος των Νομαρχών για την κήρυξη ορισμένων αναγκαστικών απαλλοτριώσεων.

2. Τις διατάξεις του άρθρου 1 του Νόμου Β.Ρ.Ξ.Ζ./1983 περί αναγκαστικών απαλλοτριώσεων ακινήτων προς συντήρηση ή ανεύρευση αρχαιοτήτων.

3. Την από 9.6.1992 γνωμοδότηση από την συνεδρίαση του κεντρικού Αρχαιολογικού Συμβουλίου με αριθ. πράξεως 21.

4. Το έγγραφο αριθ. Φ 254/5369/201/30.3.1993 του Υπουργείου Πολιτισμού και Επιστημών, Τμήμα Απαλλοτριώσεων, με το οποίο ζητά την κήρυξη αναγκαστικής απαλλοτρίωσης ακινήτου στο Αλεποχώρι Μεγαρίδος, αποφασίζουμε:

Κηρύσσουμε την αναγκαστική απαλλοτρίωση ακινήτων, λόγω δημόσιας ωφέλειας και ειδικότερα για την προστασία, προβολή και ανάδειξη του αρχαιολογικού χώρου της Αρχαίας Ακροπόλεως των Παγών, έκτασης εμβαδού 845,2 μ^2 στην περιοχή Αλεποχωρίου Μεγαρίδος, που φαίνονται με τα στοιχεία Α-Β-Γ-Δ-Ε-Α στο κτηματολογικό διάγραμμα με αριθ. 2542 υπό κλίμακα 1:200 και στον αντίστοιχο επ' αυτού κτηματολογικό πίνακα της Δ/νσης Αρχαιοτήτων του Υπουργείου Πολιτισμού και Επιστημών που συνέταξε στις 27.1.93 ο Μηχανικός Θ. Καλαμπάκος και θεωρήθηκε στις 29.1.1993 από τον Προϊστάμενο της Υπηρεσίας Αποτυπώσεων και Συντηρήσεων Κτιρίων του Τ.Α.Π.Α. Μ. Μαυραΐδη.

Στην έκταση που απαλλοτριώνεται προβάλλουν δικαιώματα κυριότητος ο Σταμάτιος Παπαποστόλης.

Η απαλλοτρίωση κηρύσσεται υπέρ του Ελληνικού Δημοσίου και με δαπάνη του Ταμείου Αρχαιολογικών Πόρων και Απαλλοτριώσεων.

Η παρούσα απόφαση να δημοσιευθεί στην Εφημερίδα της Κυβερνήσεως.

Αθήνα, 29 Απριλίου 1993

Ο Νομάρχης

ΑΘΑΝΑΣΙΟΣ ΜΠΟΥΡΑΣ

Αριθ. Η. 1143 (4)

Εφαρμογή του άρθρου 1 του Ν. 653/77 «Περί υποχρεώσεως των παροδίων ιδιοκτητών για την διάνοιξη οδών κ.λπ.» στο Ν. Λακωνίας.

Ο ΝΟΜΑΡΧΗΣ ΛΑΚΩΝΙΑΣ

Έχοντας υπόψη:

1) Το Ν. 653/77 «Περί υποχρεώσεως των παροδίων ιδιοκτητών για την διάνοιξη οδών κ.λπ.».

2) Τις παρ. 9 και 10 του άρθρου 62 του Ν. 947/79 «Περί οικιστικών περιοχών».

3) Το Π.Δ. 929/79 και την παραγρ. 4 του άρθρου 9 του Ν. 960/79 με τα οποία εφαρμόζονται νέες διατάξεις απαλλοτριώσεων με επιβάρυνση των παροδίων ιδιοκτητών για διανοίξεις, βελτιώσεις κ.λπ. εθνικών, επαρχιακών, Δημοτικών και Κοινοτικών οδών.

4) Το υπ' αριθ. 424+421/12.4.93 έγγραφο του Ν.Τ. Λακωνίας, με το οποίο μας πληροφορεί ότι μετά την υπ' αριθ. 182/Φ1374/19.2.93 απόφαση ανάκλησης της αναγκαστικής απαλ/σεως για την διαπλάτυνση του δρόμου Καρυές - Βαρβίτσα του Ν. Λακωνίας, θα προχωρήσει στην σχετική διαδικασία επανακήρυξης της για τον σκοπό αυτό.

5) Την ανάγκη καθορισμού των περιπτώσεων εφαρμογής του άρθρ. 1 του Ν. 653/77 σε δρόμους, όπου προβλέπονται εργασίες βελτιώσεων και διαπλατύνσεων.

6) Την εγκεκριμένη μελέτη προς διαπλάτυνση του δρόμου Καρυών - Βαρβίτσας Ν. Λακωνίας, αποφασίζουμε:

Ορίζουμε ως κάτωθι τα απαλλοτριούμενα τμήματα του δρόμου Καρυών - Βαρβίτσας

(α) από Χ.Θ.0+000 (Καρυές) έως Χ.Θ.1+163.

(β) από Χ.Θ.1+600 έως Χ.Θ.1+927,38.

(γ) από Χ.Θ.2+900 έως Χ.Θ.3+047,58.

(δ) από Χ.Θ.3+200 έως Χ.Θ.4+947,49

για τα οποία έχουν εφαρμογή οι διατάξεις του Ν. 653/77 άρθρο 1.

Η απόφαση αυτή να δημοσιευθεί στην Εφημερίδα της Κυβερνήσεως.

Σπάρτη, 27 Απριλίου 1993

Ο Νομάρχης

ΦΩΤΗΣ ΦΑΛΙΑΓΚΑΣ

Αριθ. 745 (5)

Αναγκαστική απαλλοτρίωση ακινήτων για την κατασκευή ανισόπεδης διάβασης στη Χ.Θ. 7+088 της σιδηροδρομικής γραμμής Λεπτοκαρυάς - Λιτοχώρου.

Ο ΝΟΜΑΡΧΗΣ ΠΙΕΡΙΑΣ

Έχοντας υπόψη:

1. Τις διατάξεις του Ν.Δ/τος 797/1971, «περί αναγκαστικών απαλλοτριώσεων», όπως τροποποιήθηκαν με τις διατάξεις του άρθρου 95 του Ν. 1892/90, σε συνδυασμό με τις διατάξεις του Β. Δ/τος 139/1971, «περί της αρμοδιότητος των Νομαρχών προς κήρυξιν αναγκαστικών τινών απαλλοτριώσεων».

2. Τις διατάξεις της παρ. 1 του άρθρου 7 του Β. Δ/τος 532/1972, «περί κωδικοποιήσεως εις ενιαίον κείμενον των περί ιδρύσεως του Οργανισμού Σιδηροδρόμων Ελλάδος ισχυουσών διατάξεων».

3. Το αριθ. 1120/825/23.3.1993 έγγραφο του Υπουργείου Μεταφορών και Επικοινωνιών περί αναγκαστικής απαλ/σης, για την κατασκευή ανισόπεδης διάβασης στη Χ.Θ.7+088 της σιδηροδρομικής γραμμής Λεπτοκαρυάς - Λιτοχώρου, αποφασίζουμε:

Κηρύσσουμε την αναγκαστική απαλλοτρίωση, για λόγους δημόσιας ωφέλειας και ειδικότερα για την κατασκευή ανισόπεδης διάβασης στη Χ.Θ. 7+088 της σιδηροδρομικής γραμμής Λεπτοκαρυάς - Λιτοχώρου, συνολικής επιφάνειας 12.416 μ^2, η οποία φαίνεται με κόκκινη περιβάλλουσα γραμμή στο αριθ. 1911/12.1.93 και με κλίμακα 1:500 κτηματολογικό διάγραμμα και στον πάνω σ' αυτό κτηματολογικό πίνακα της Δ/νσης Νέων Έργων του Οργανισμού Σιδηροδρόμων Ελλάδος Α.Ε., που θεωρήθηκαν

ιπό τη Δ/νση του Υπουργείου Μεταφορών και Επικοινωιών.

Στην έκταση που απαλλοτριώνεται προβάλλουν δικαιώιατα κυριότητας οι 1) Κοινότητα Λεπτοκαρυάς Πιερίας, 2) ,Ιράμης Νικόλαος του Κων/νου κ.λπ.

Η απαλλοτρίωση κηρύσσεται υπέρ και με δαπάνη του ργανισμού Σιδηροδρόμων Ελλάδος Α.Ε.

Η απόφαση αυτή να δημοσιευθεί στην Εφημερίδα της ;υβερνήσεως.

Κατερίνη, 21 Απριλίου 1993

Ο Νομάρχης

ΞΕΝΟΦΩΝ ΣΤΕΡΓΙΑΔΗΣ

ριθ. 855 (6)

ιναγκαστική απαλλοτρίωση αγροτεμαχίου στη θέση «Γαρνεράς» ή «Μελισσόκηπος» της Κοινότητας Στύλου Αποκορώνου Ν. Χανίων.

Ο ΝΟΜΑΡΧΗΣ ΧΑΝΙΩΝ

Έχοντας υπόψη:

1. Τις διατάξεις του Ν.Δ/τος 797/1971, «περί αναγκαιτικών απαλλοτριώσεων», σε συνδυασμό με τις διατάξεις ͻυ Β. Δ/τος 139/1971, «περί της αρμοδιότητος των Νοαρχών προς κήρυξιν αναγκαστικών τινών απαλλοτριώιεων», καθώς και το άρθ. 104 του Π.Δ. 284/88.

2. Τις διατάξεις του άρθρου 33 του Ν.Δ. 3881/58 περί ργων Εγγείων Βελτιώσεων.

3. Το έγγραφο 1488/26.3.93 του Ο.Α.ΔΥΚ.

4. Την ανάγκη ότι για την λειτουργία του αρδευτικού δικτύου «Στύλου - Κεραμειών» είναι απαραίτητη η καταικευή αντλιοστασίου στη θέση «Γαρνεράς» ή «Μελισσόηπος» της Κοινότητας Στύλου Αποκορώνου Ν. Χανίων, ιποφασίζουμε:

Κηρύσσουμε την αναγκαστική απαλλοτρίωση, για λόͻυς δημόσιας ωφέλειας και συγκεκριμένα την καταικευή αντλιοστασίου για την λειτουργία του αρδευτικού ικτύου Στύλου-Κεραμειών στη θέση «Γαρνεράς» ή «Μεσσόκηπος» της Κοινότητας Στύλου Αποκορώνου Ν. Χαίων των ιδιωτικών ακινήτων συνολικής εκτάσεως 2.880 .μ. με τα επικείμενα τους όπως φαίνονται και περιγράφοται στον κτηματολογικό πίνακα και κτηματολογικό διάͻαμμα με κλίμακα 1:200 που μελετήθηκε από τον Μάρκο ατρελάκη πολιτικό μηχανικό του ΟΑΔΥΚ στις 26.3.93 ɜι θεωρήθηκε από τον Νικ. Παρασκάκη Πολιτικό Μηχαικό στις 26.3.93.

Στην έκταση που απαλ/νεται προβάλλουν δικαιώματα υριότητας οι: 1) Καλιτσάκης Χρήστος του Ιωαν., 2) Ψειανάκης Κων/νος του Μιχ. κ.τ.λ.

Η απαλ/ση κηρύσσεται υπέρ του Δημοσίου για λόγους ημόσιας ωφέλειας και θα βαρύνει τις πιστώσεις του έρͻυ 9123501 Δημοσίων Επενδύσεων ΣΑΕ 2 του Οργανιμού Αναπτύξεως Δυτικής Κρήτης.

Η παρούσα απόφαση να δημοσιευθεί στην Εφημερίδα ις Κυβερνήσεως.

Χανιά, 29 Απριλίου 1993

Ο Νομάρχης

ΑΝΤ. ΓΡΗΓΟΡΑΚΗΣ

ΠΟΛΕΟΔΟΜΙΑ

ΑΠΟΦΑΣΕΙΣ

Αριθ. 3033/92 (7)

Τροποποίηση σχεδίου πόλεως Πύργου Ν. Ηλείας, παρά την οδό Αλφειού (κατάργηση δρόμου μεταξύ των Ο.Τ. 139-138).

Ο ΝΟΜΑΡΧΗΣ ΗΛΕΙΑΣ

Έχοντας υπόψη:

1. Τις διατάξεις του από 17.7.1923 Ν.Δ. «Περί σχεδίων Πόλεων και Κωμών του Κράτους», όπως τροποποιήθηκε και συμπληρώθηκε μεταγενέστερα.

2. Τις διατάξεις του Ν. 3200/55 «Περί διοικητικής αποκεντρώσεως», όπως τροποποιήθηκαν και συμπληρώθηκαν.

3. Τις διατάξεις του Δ.Ν. 314/68 όπως τροποποιήθηκαν και συμπληρώθηκαν με το Ν.Δ. 1018/71.

4. Τις διατάξεις του Β. Δ/τος 712/70 «Περί καθορισμού των διατηρουμένων αρμοδιοτήτων του Υπουργού Δημοσίων Έργων», που εκδόθηκε κατόπιν του 532/70 Ν. Δ/τος όπως μετά τροποποιήθηκαν και συμπληρώθηκαν με τα Β.Δ/τα 677/71 και 198/72.

5. Τις διατάξεις του Ν. 1032/80 «Περί συστάσεως Υ.Χ.Ο.Π.».

6. Τις διατάξεις του Ν. 1337/83 «Περί επεκτάσεως Πολεοδομικών σχεδίων».

7. Τις διατάξεις του Ν. 1577/85 ΦΕΚ 210Α/18.12.85 «Περί Γ.Ο.Κ.».

8. Τις διατάξεις του Ν. 1558/ΦΕΚ 137Α/26.7.85 «Κυβέρνηση και Κυβερνητικά Όργανα».

9. Τις διατάξεις του Π. Δ/τος 183/86 ΦΕΚ 70Α/5.6.86 και τις Εγκ. 117/20.6.86 και 119/1.7.86 του Υ.ΠΕ.-ΧΩ.Δ.Ε. «Σχετικά με έγκριση τροποποιήσεων και καθορισμού όρων δόμησης από τους Νομάρχες».

10. Την αριθ. πρωτ. 3903/12.9.91 απόφαση Νομάρχη Ηλείας «Σχετικά με συγκρότητη Συμβουλίου Χ.Ο.Π. Ν. Ηλείας».

11. Το από 9/2/40 ΦΕΚ 63/Α/17.2.40 Δ/γμα με το οποίο έγινε η αναθεώρηση και επέκταση του σχεδίου πόλεως Πύργου και επεβλήθηκαν οικοδομικοί περιορισμοί.

12. Την αριθ. 35/90 απόφαση του Δημοτικού Συμβουλίου Πύργου με την οποία προτείνεται η τροποποίηση σχεδίου πόλεως Πύργου παρά την οδό Αλφειού (κατάργηση δρόμου μεταξύ των Ο.Τ. 139-138).

13. Το Τοπογραφικό διάγραμμα που συνοδεύει την απόφασή μας αυτή με κλίμακα 1:500 που υπογράφεται και θεωρείται από τον Δήμο Πύργου, με ημερομηνία Νοέμβριος 1991 στο οποίο απεικονίζεται η κατάργηση του δρόμου μεταξύ των Ο.Τ. 139-138 με διακεκομμένες γραμμές παρά την οδό Αλφειού.

14. Την σύμφωνη γνώμη του Συμβουλίου Χ.Ο.Π. που διατυπώθηκε στο αριθ. 13/92 πρακτικό αυτού θέμα, αποφασίζουμε:

Εγκρίνουμε την τροποποίηση του σχεδίου πόλεως Πύργου παρά την οδό Αλφειού και καταργούμε τον προβλεπόμενο και αδιανόητο δρόμο του σχεδίου πόλεως μεταξύ των Ο.Τ. 139-138, όπως λεπτομερώς, απεικονίζεται στο τοπογραφικό που συνοδεύει την απόφασή μας αυτή και αποτελεί παράρτημά της.

Από τις διατάξεις της παραπάνω αποφάσεως δεν


προκαλείται δαπάνη σε βάρος του Κρατικού Προϋπολογισμού και του Δήμου Πύργου.


Η απόφασή μας αυτή που ισχύει από την δημοσίευσή της να δημοσιευθεί στην Εφημερίδα της Κυβερνήσεως και το σχέδιο που την συνοδεύει θα αναρτηθεί στο κτήριο της Πολεοδομίας επί 15 ημέρες μετά την δημοσίευση.

Πύργος, 5 Φεβρουαρίου 1993

Ο Νομάρχης

ΓΕΡΑΣ. ΚΟΥΤΑΒΑΣ

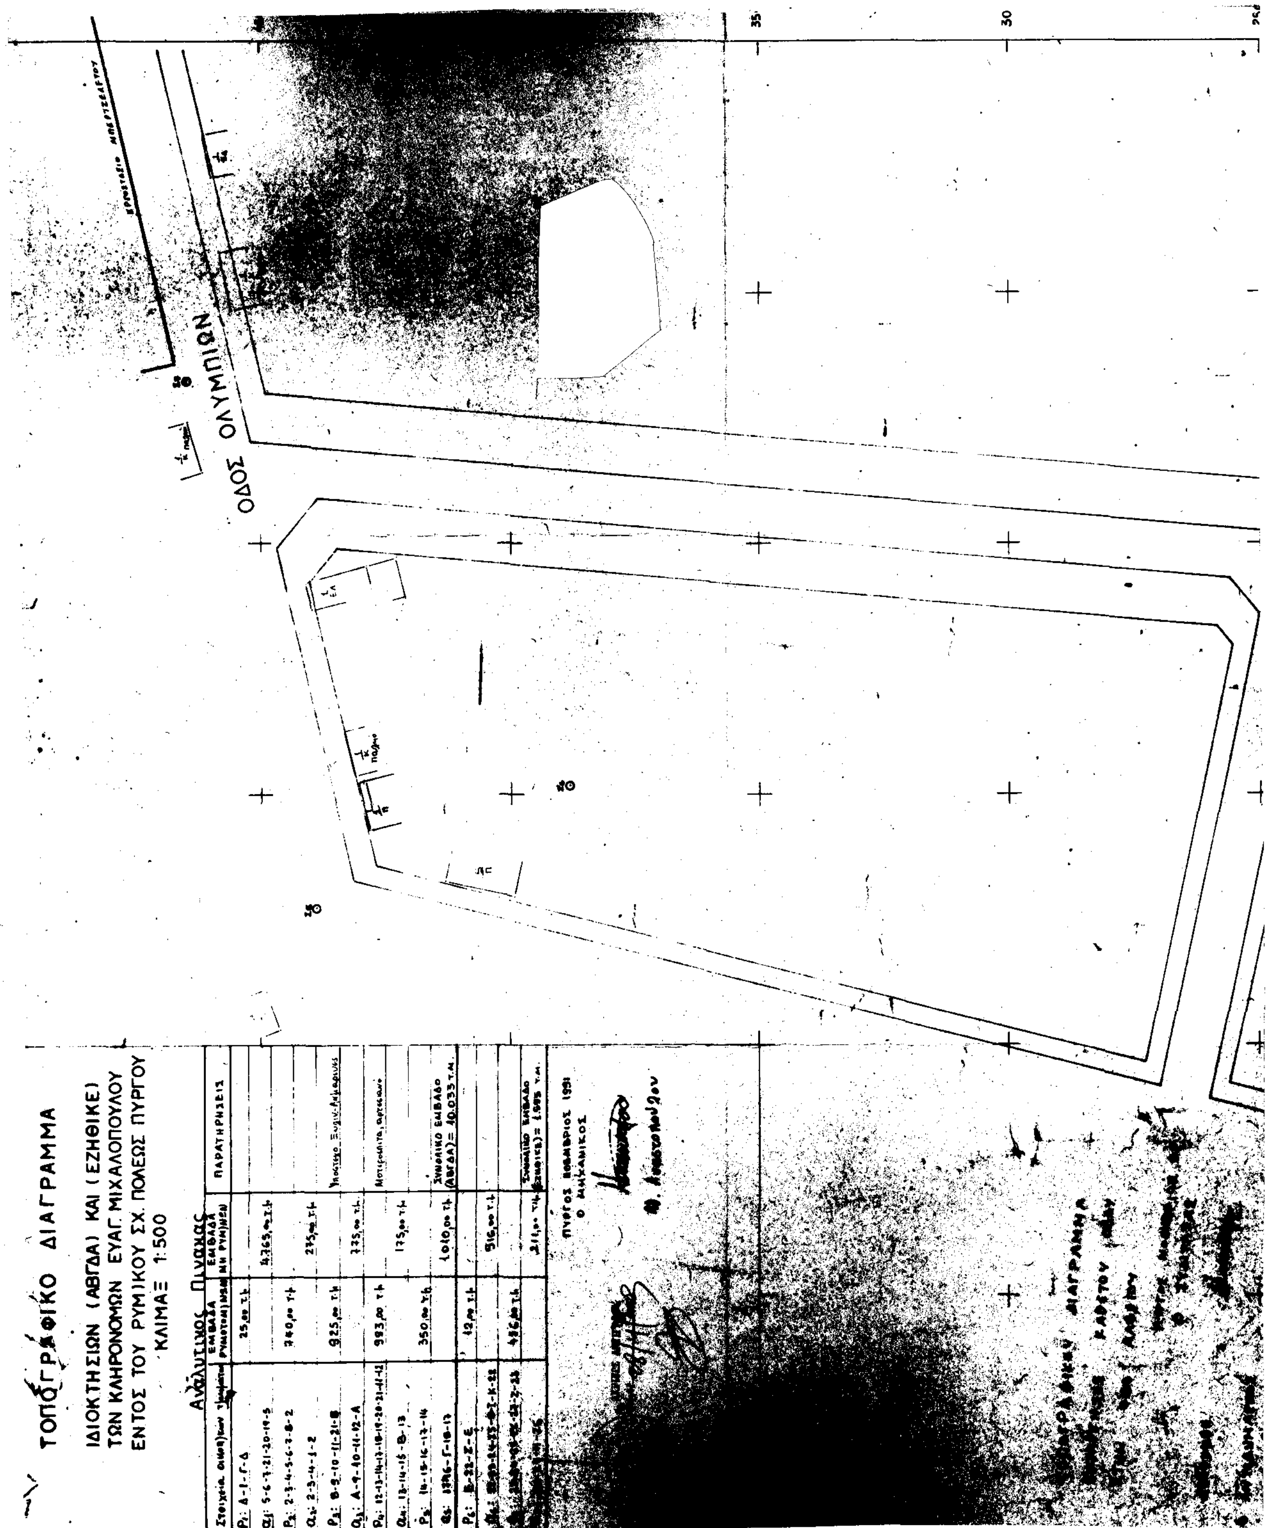

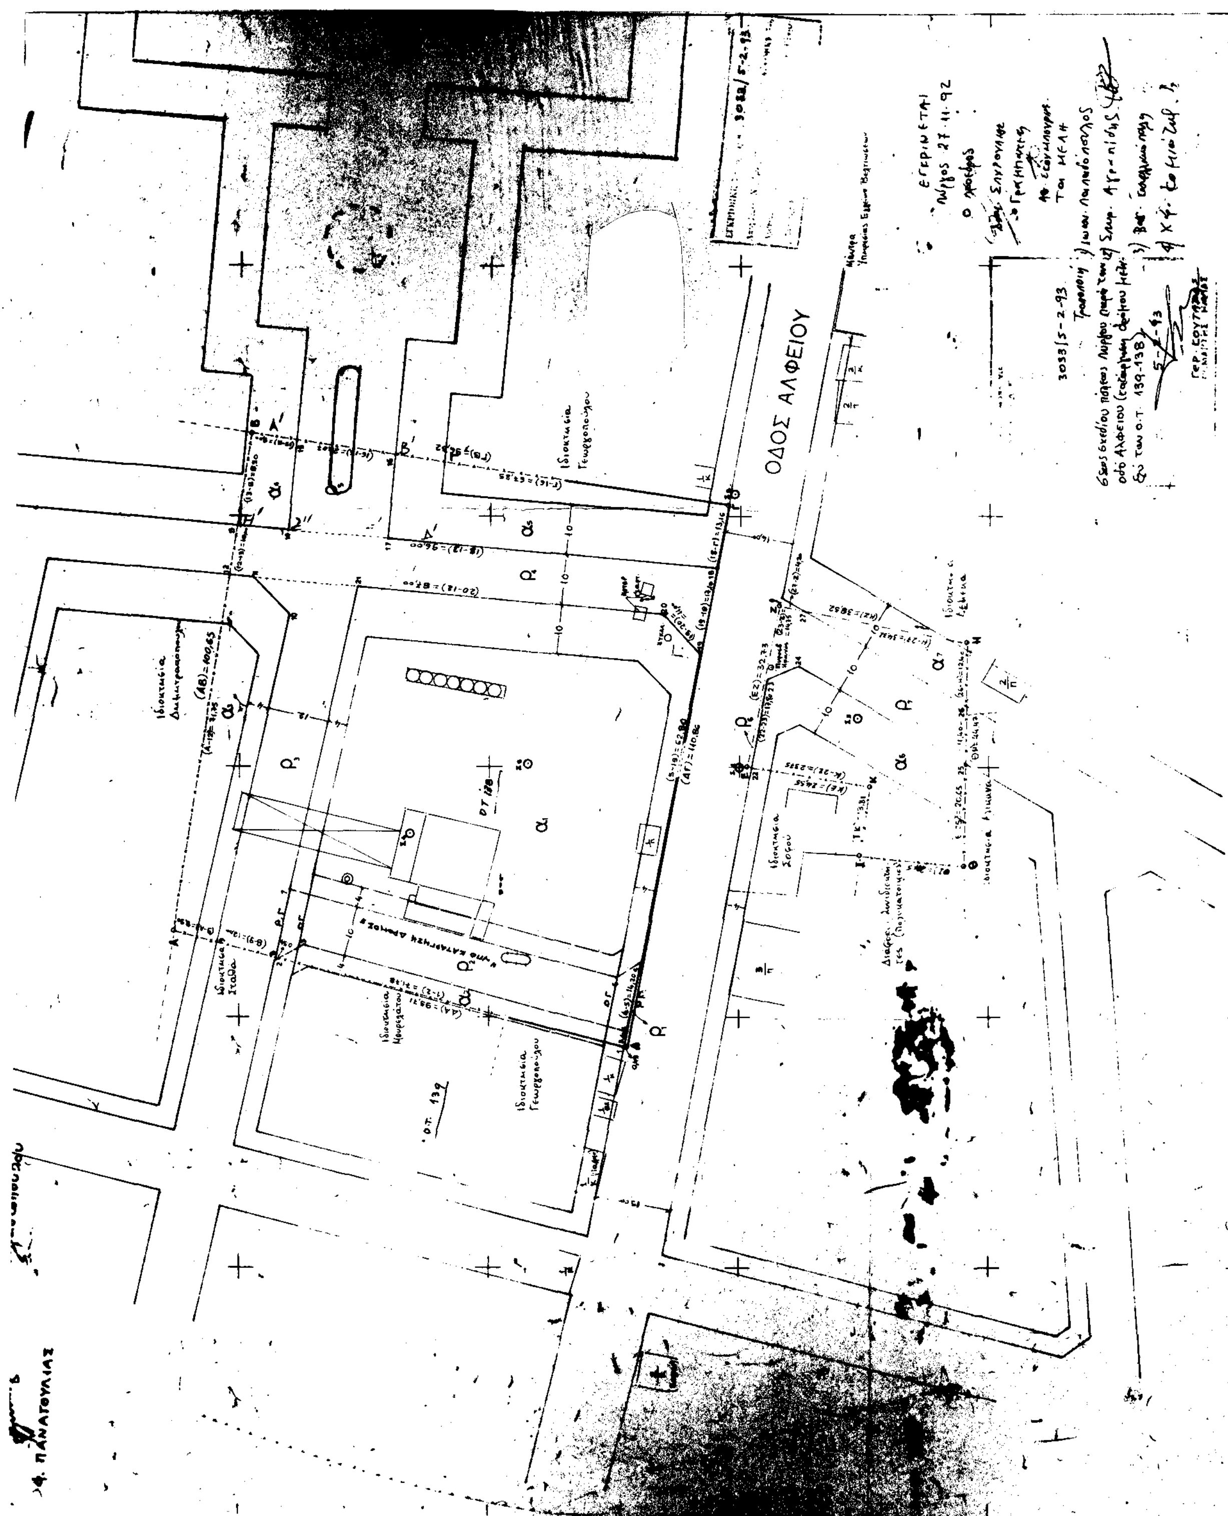
ΟΔΟΣ ΑΛΦΕΙΟΥ

Αριθ. 190 (8)

Αναστολή έκδοσης οικοδομικών αδειών για το οικόπεδο Σωτηρίου Ντούβλη στον προβλεπόμενο δρόμο στο Ο.Τ. 6 στην Πύλη Ν. Τρικάλων.

Ο ΝΟΜΑΡΧΗΣ ΤΡΙΚΑΛΩΝ

Έχοντας υπόψη:

1. Τις διατάξεις του από 17.7.23 Ν. Δ/τος, όπως μεταγενέστερα τροποποιήθηκαν και συμπληρώθηκαν και ειδικότερα το άρθρο 8.

2. Τις διατάξεις του Α.Ν. 314/68 όπως μεταγενέστερα τροποποιήθηκαν και συμπληρώθηκαν με το αρ. 1018/71 Ν.Δ. (ΦΕΚ 220Α/71) και με την παρ. 3 του άρθρου 34 του Ν. 1577/85 (ΦΕΚ 210Α).

3. Τις διατάξεις του αρ. 183/86 Π. Δ/τος (ΦΕΚ 70Α).

4. Την αρ. 101/1992 γνωμοδότηση του Δημοτικού Συμβουλίου Πύλης.

5. Την θετική γνωμοδότηση του Συμβουλίου ΧΟΠ που διατυπώθηκε στο αρ. 1/γνωμ. 1η/13.1.93 πρακτικό συνεδρίασή του, αποφασίζουμε:

Αναστέλλεται η έκδοση οικοδομικών αδειών στον προβλεπόμενο δρόμο στο Ο.Τ. 6 της πόλεως Πύλης για το συγκεκριμένο οικόπεδο του Σωτηρίου Ντούβλη για χρονικό διάστημα εξ (6) μηνών.

Από τις διατάξεις αυτής της απόφασης δεν προκαλείται δαπάνη σε βάρος του προϋπολογισμού του Δήμου Πύλης.

Η απόφαση αυτή να δημοσιευθεί στην Εφημερίδα της Κυβερνήσεως.

Τρίκαλα, 21 Ιανουαρίου 1993

Ο Νομάρχης
ΙΩΑΝΝΗΣ ΣΠΑΡΤΣΗΣ

ΑΠΟ ΤΟ ΕΘΝΙΚΟ ΤΥΠΟΓΡΑΦΕΙΟ